

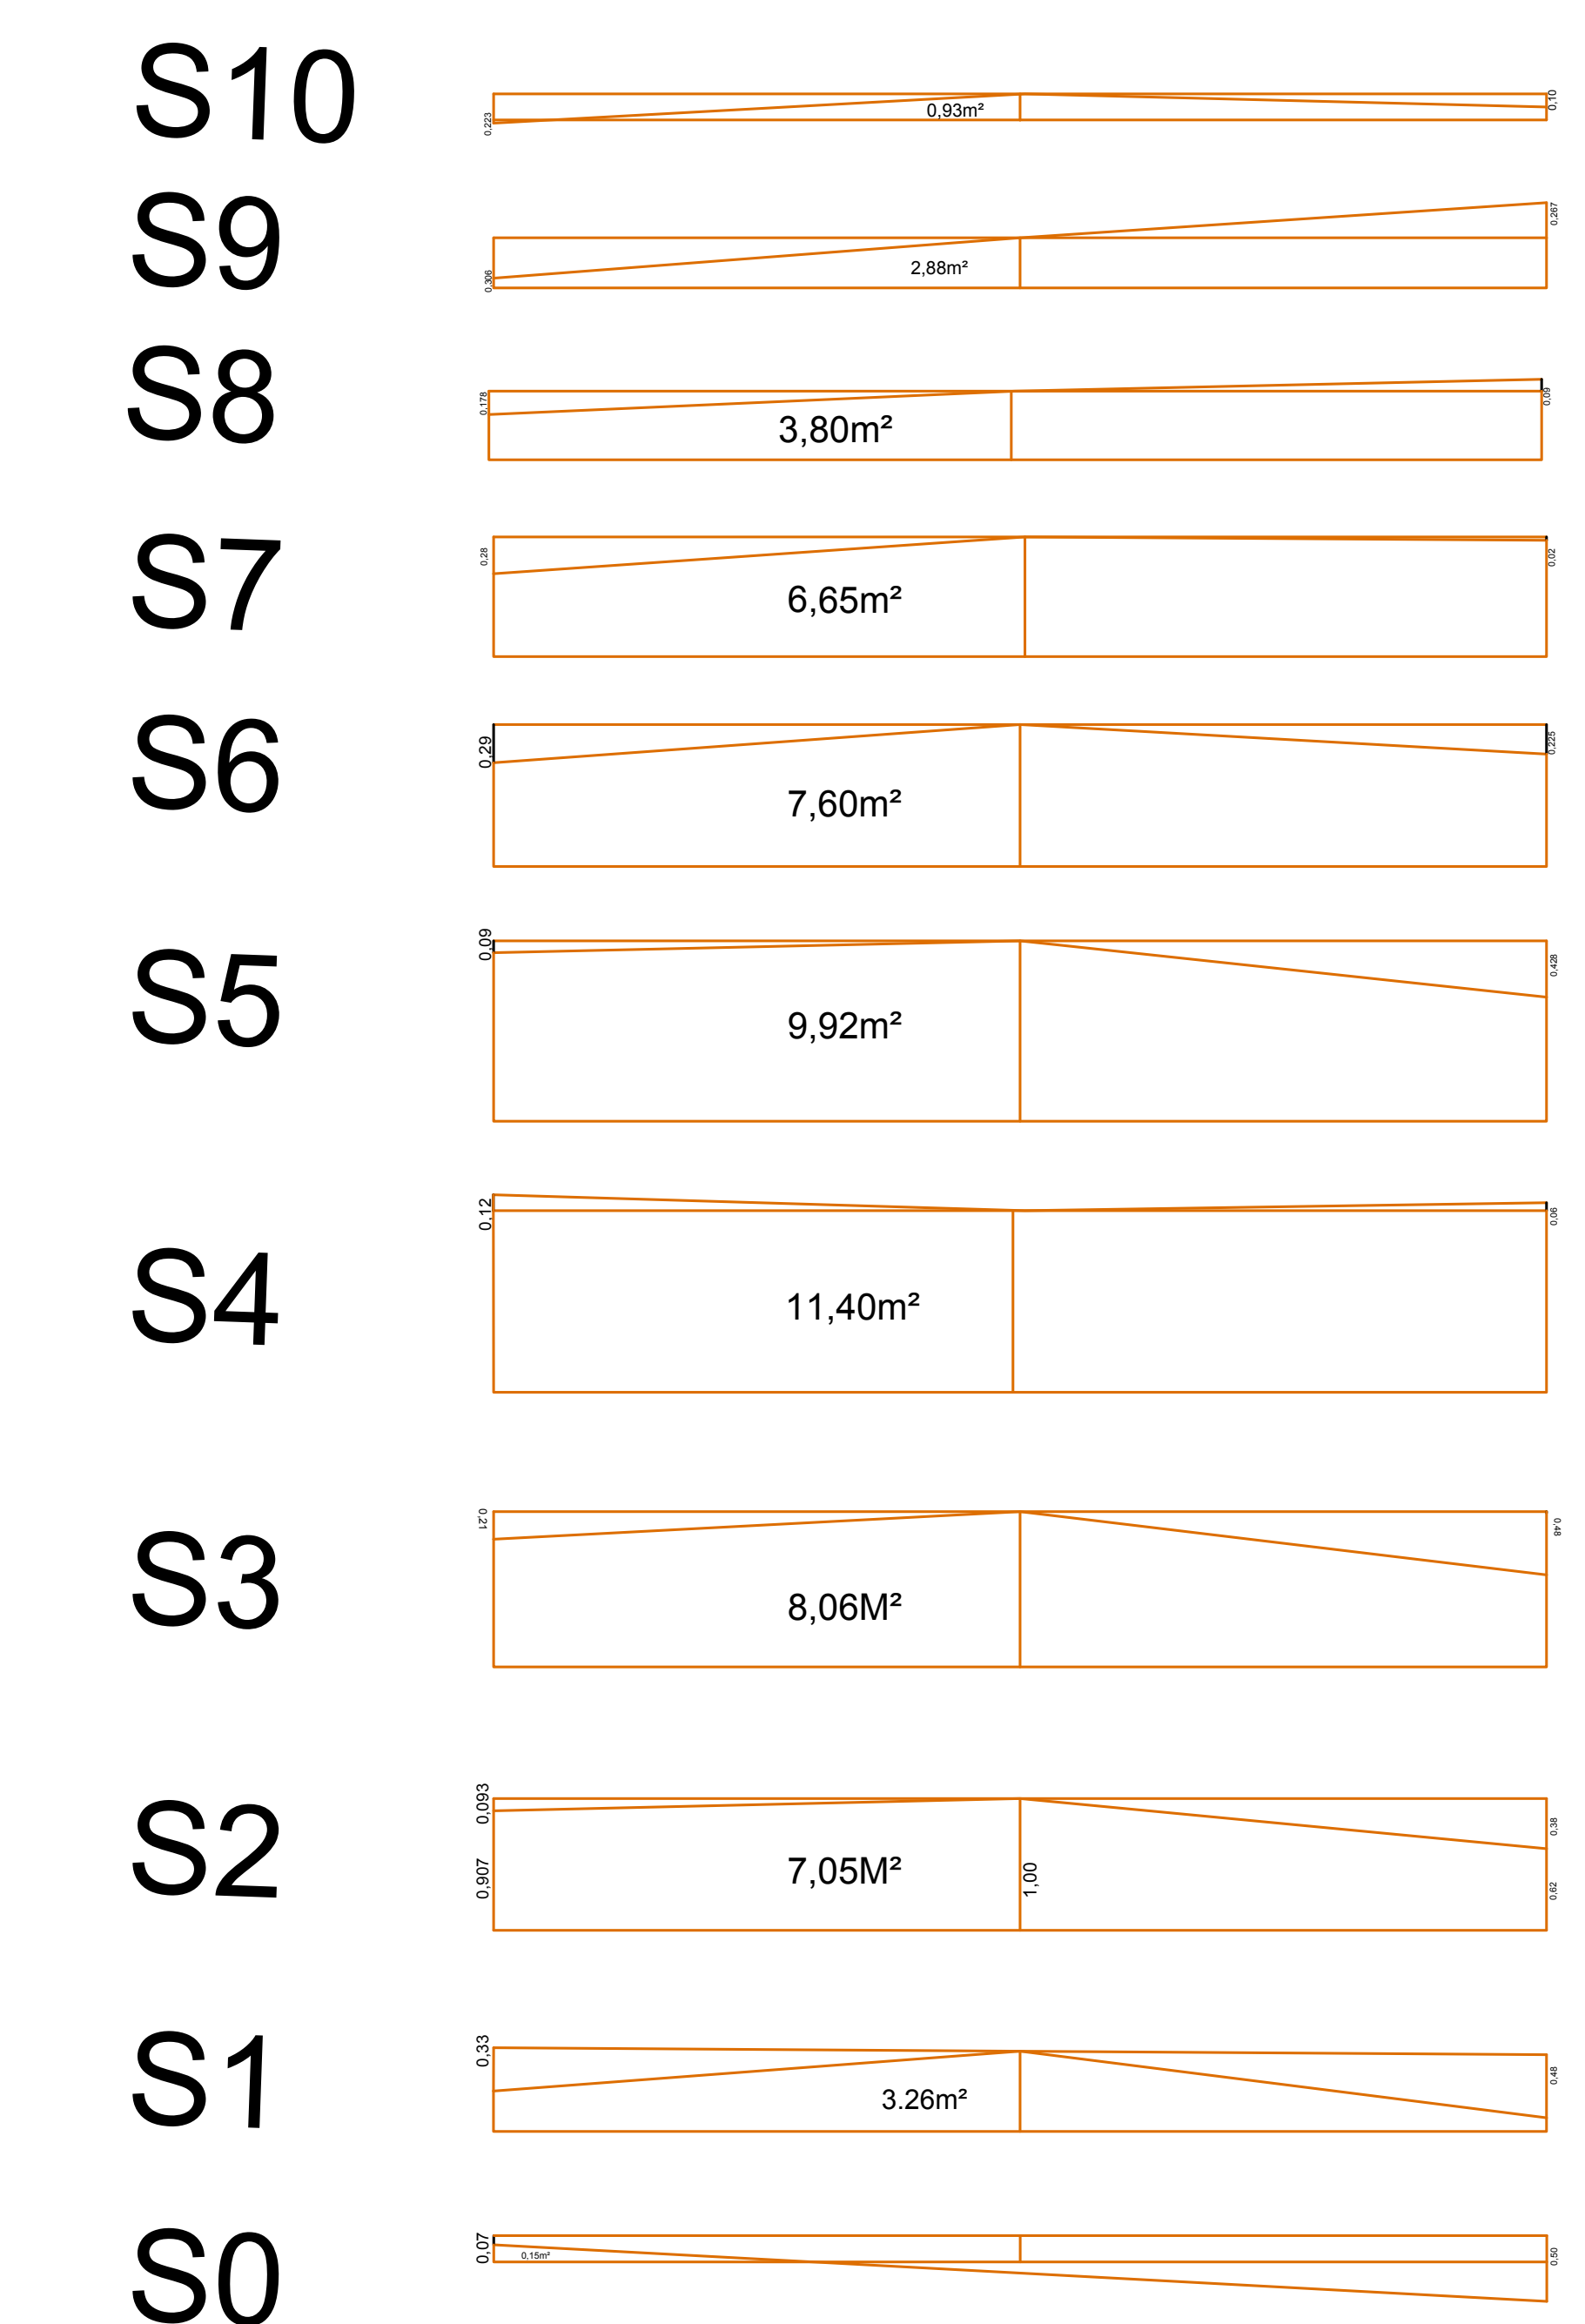



Detalhes da seção LD
ESCALA 1/50

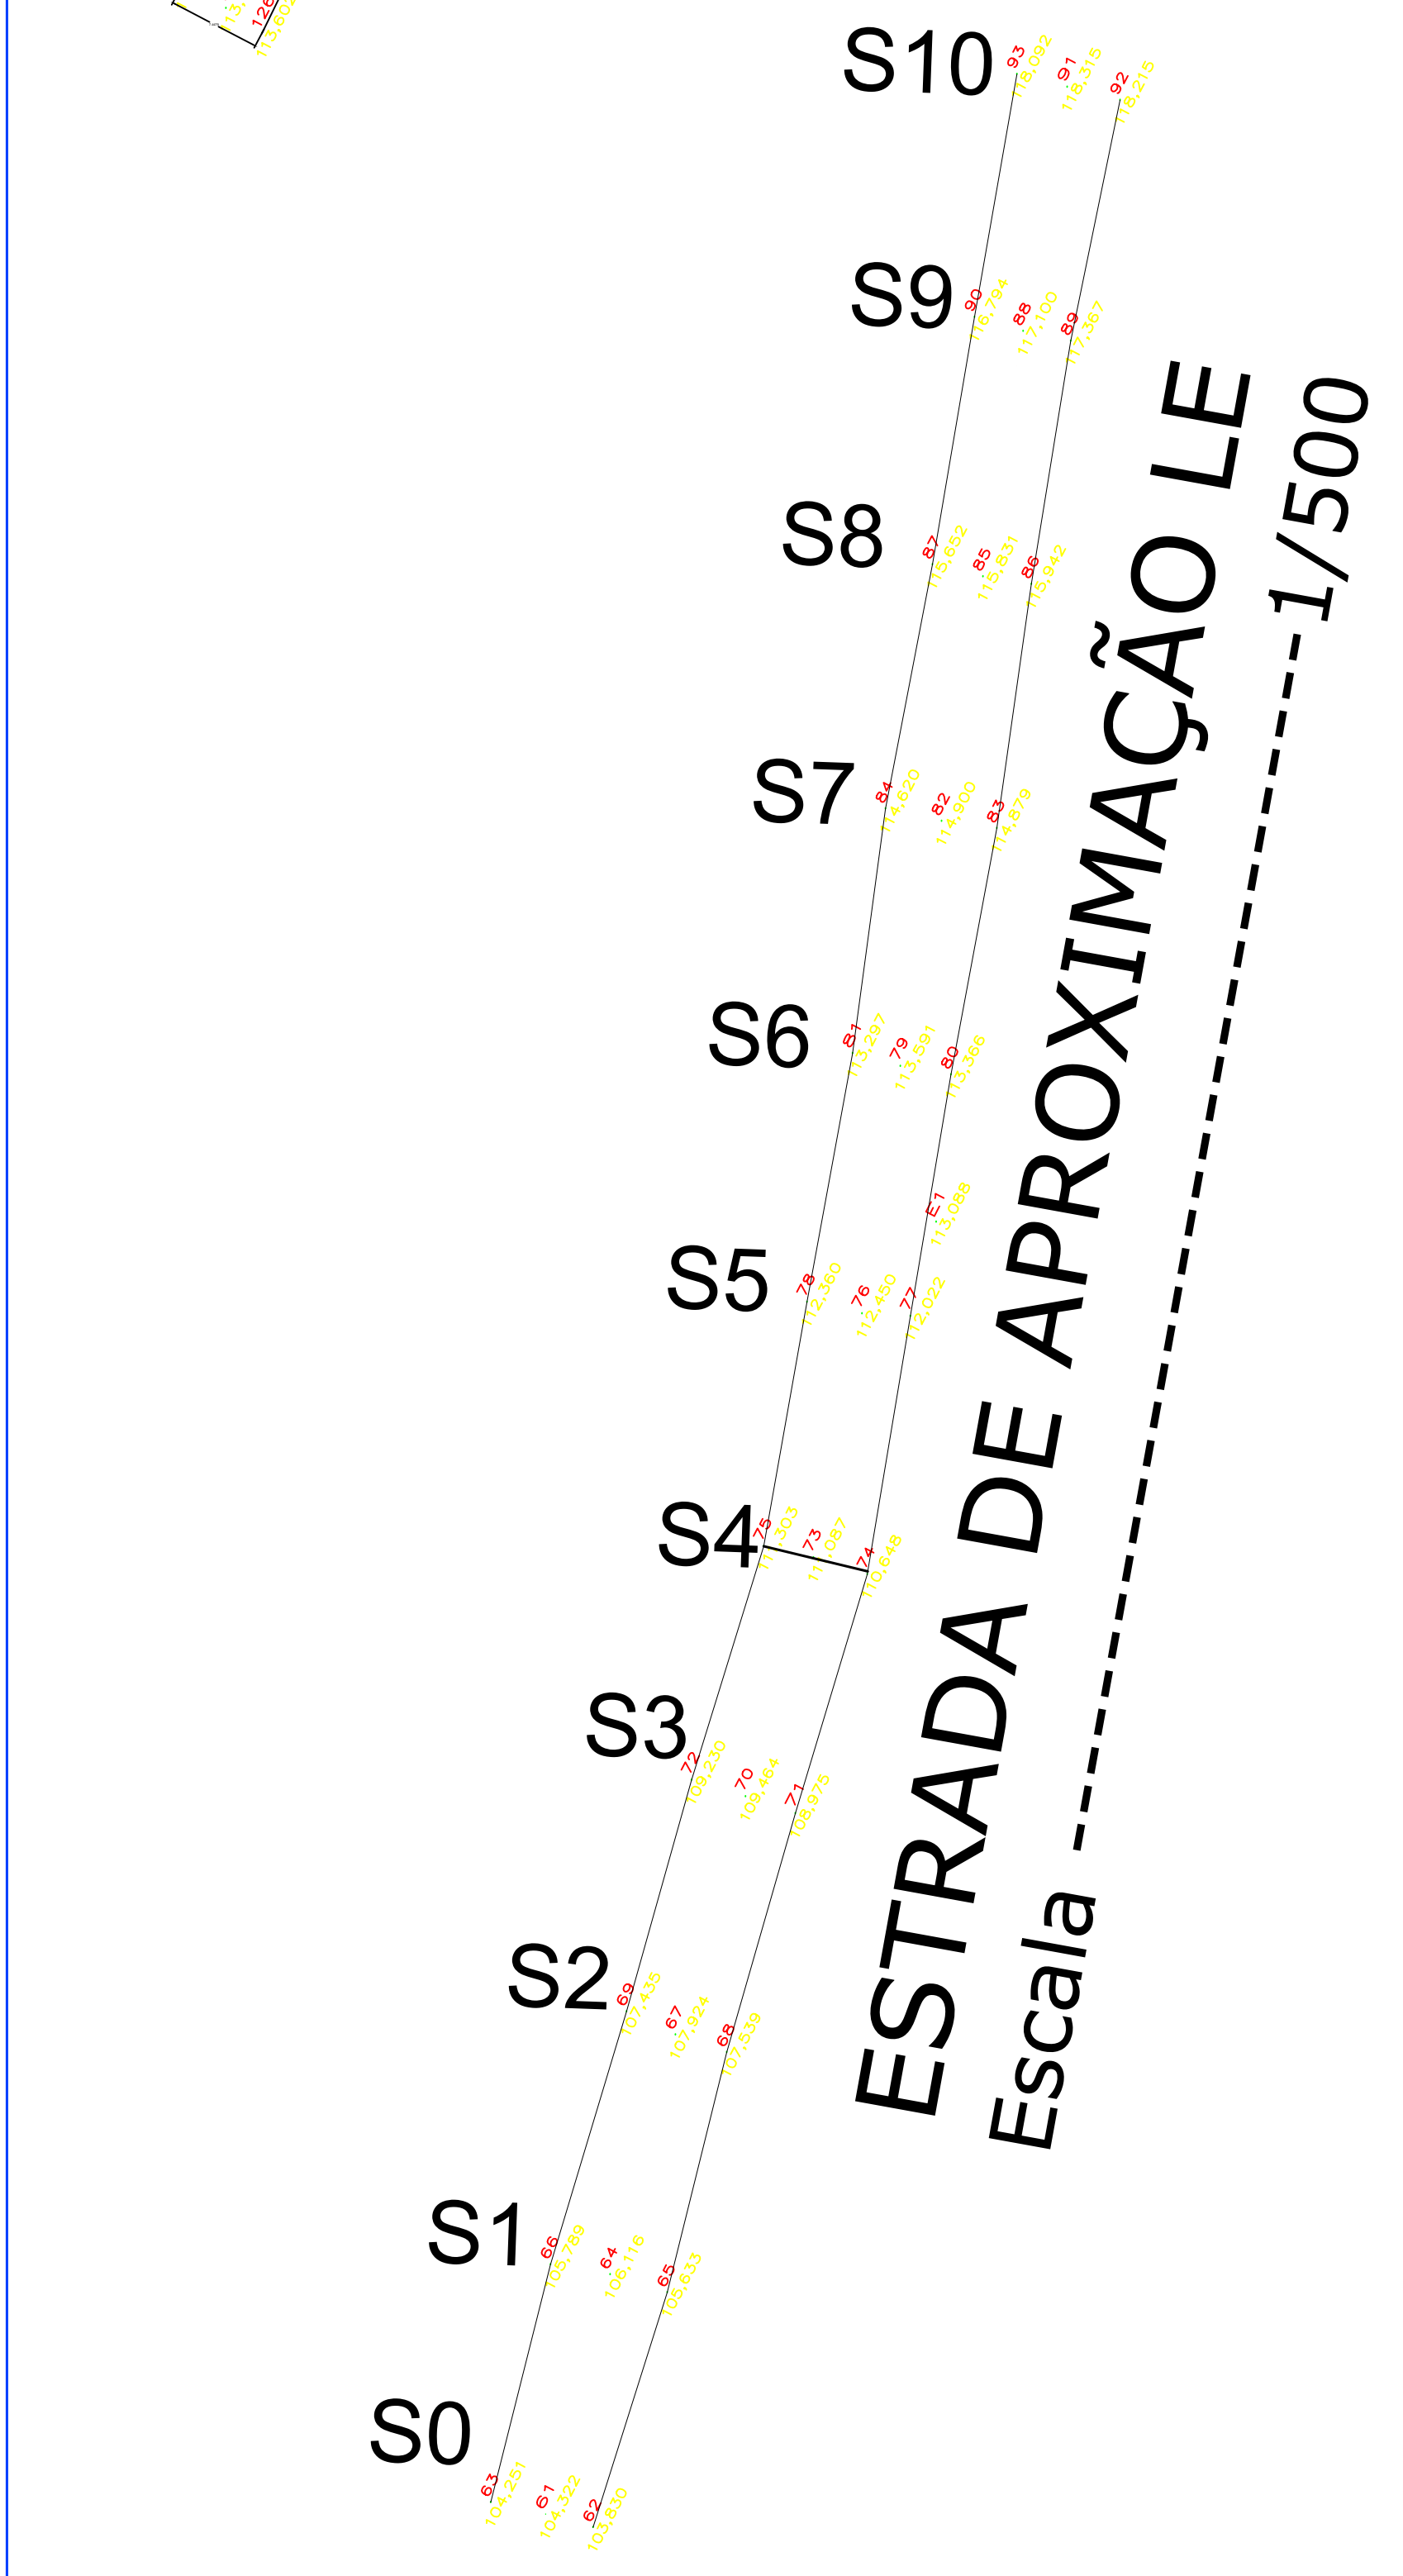

Detalhes da seção LE
ESCALA 1/50

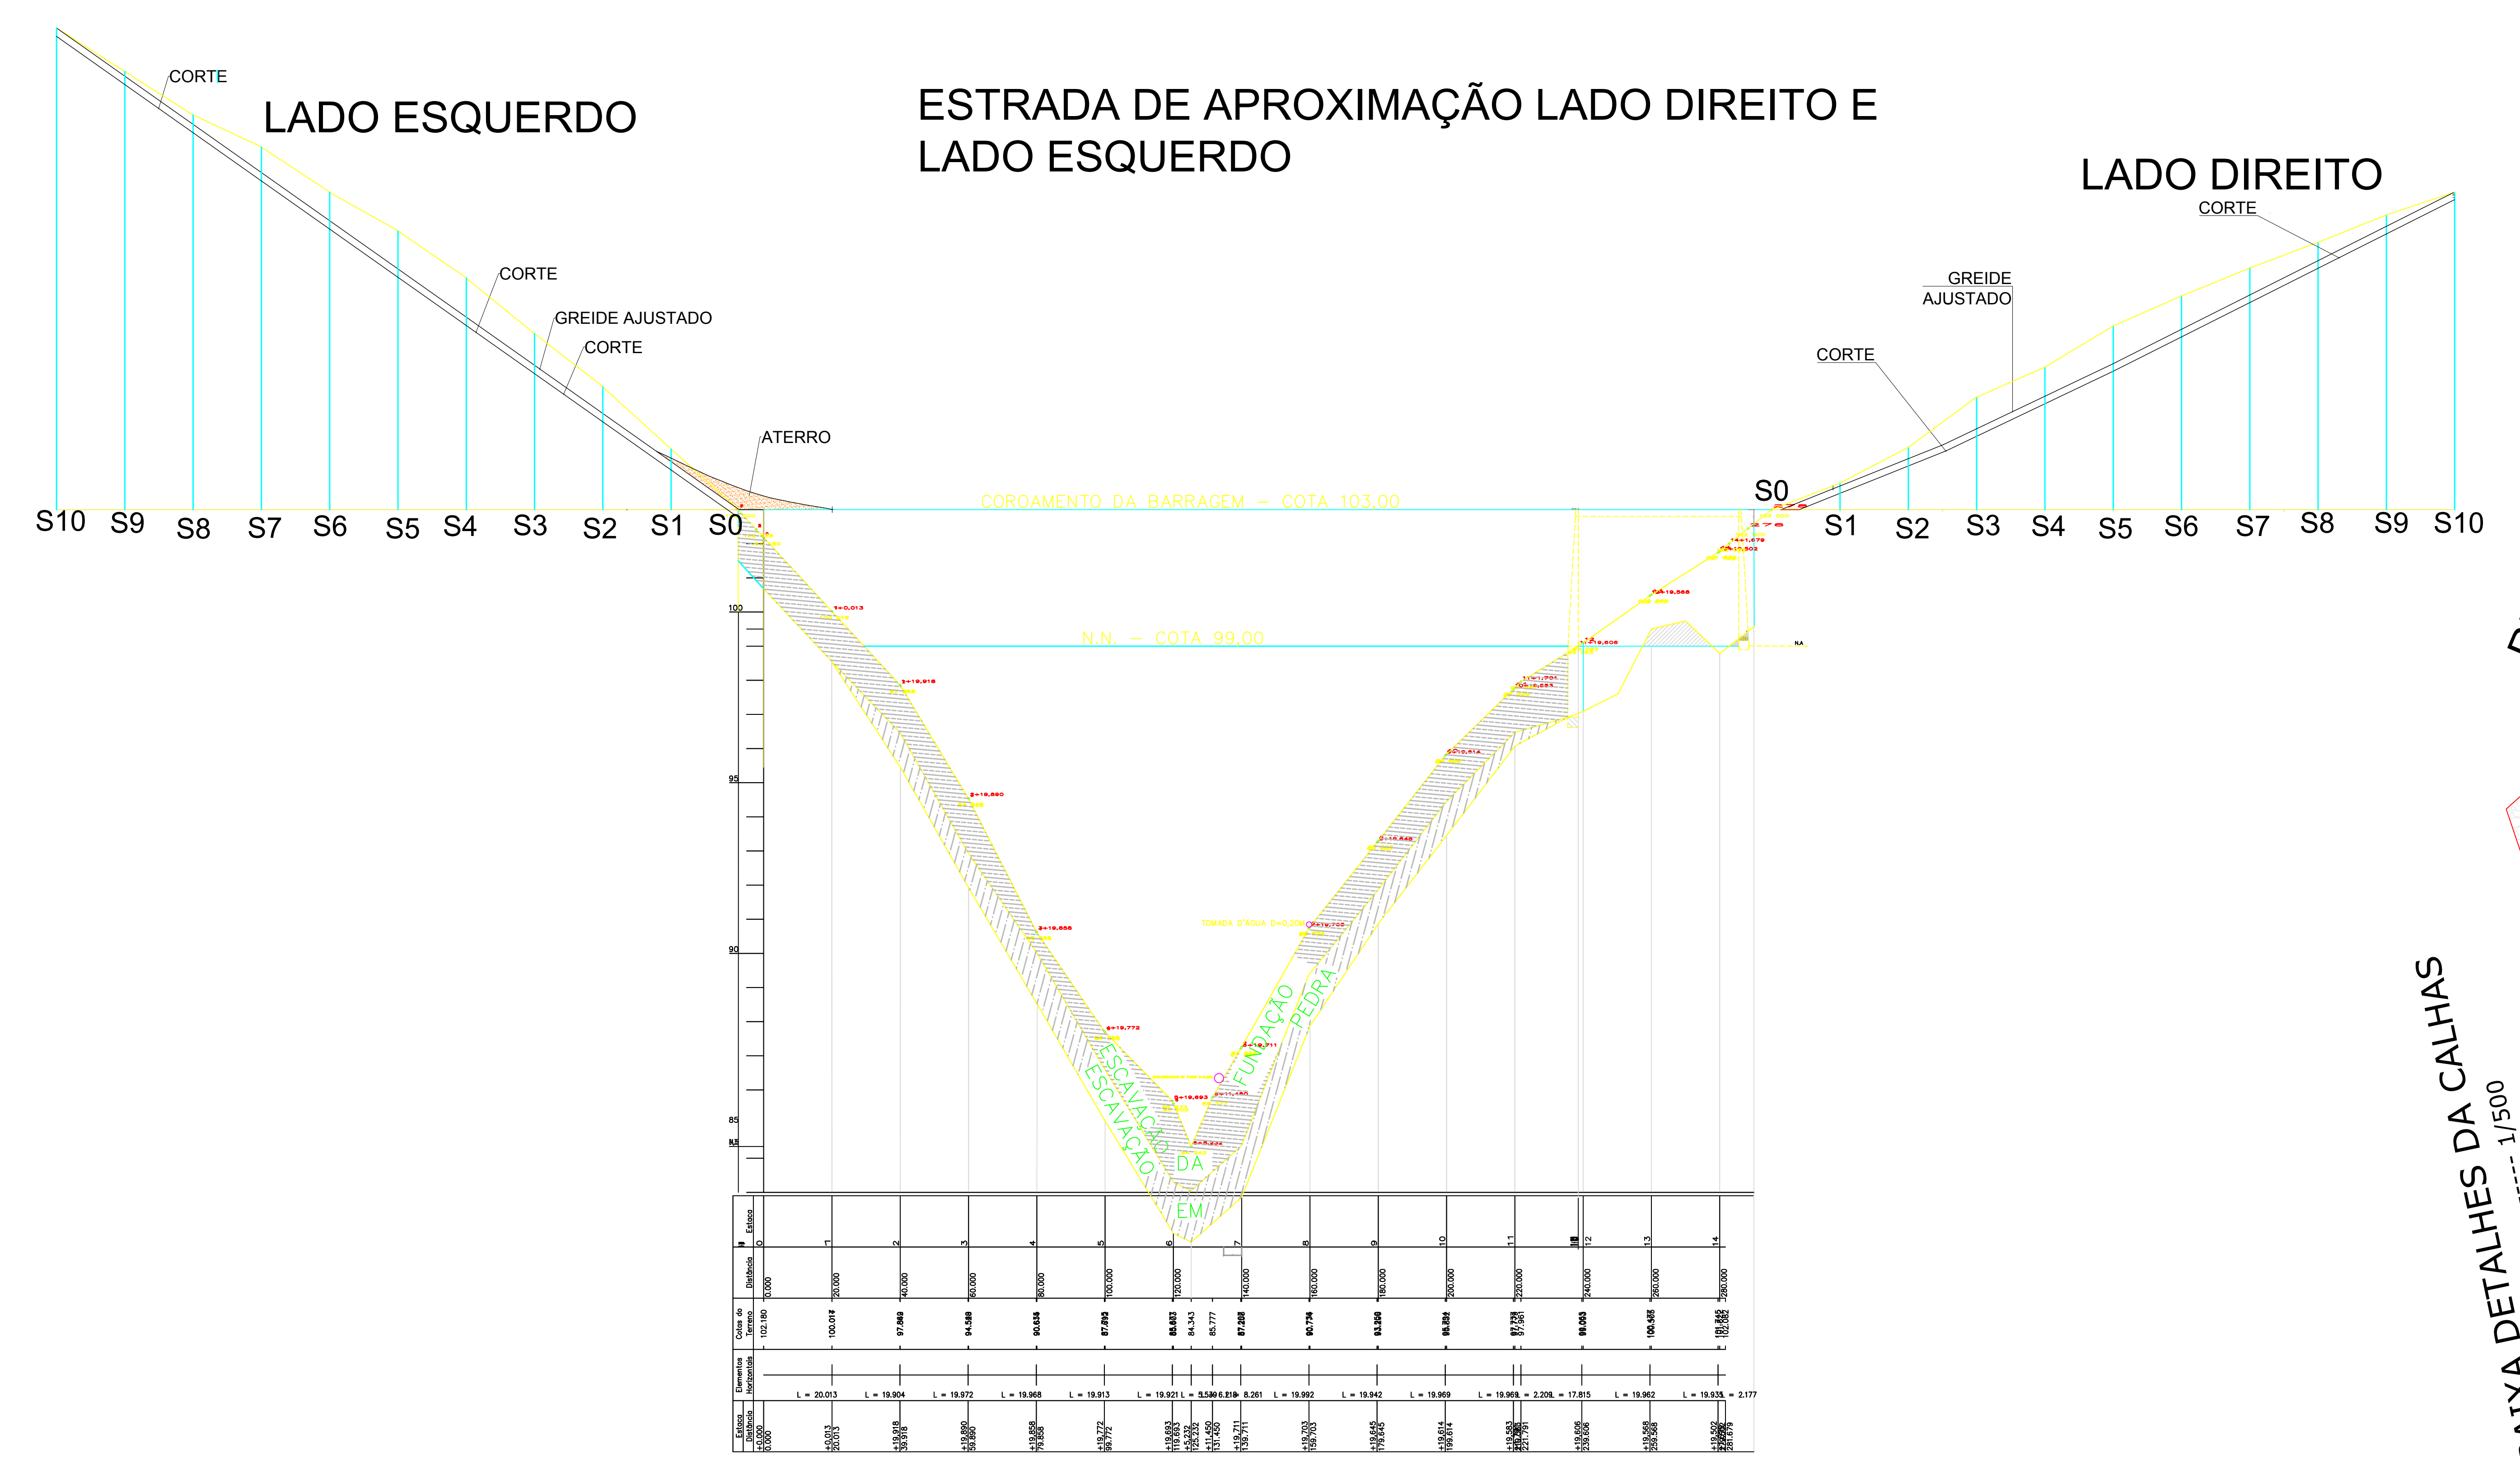

PERFIL LONGITUDINAL
ESC. HORIZONTAL 1:1000
ESC. VERTICAL 1:100

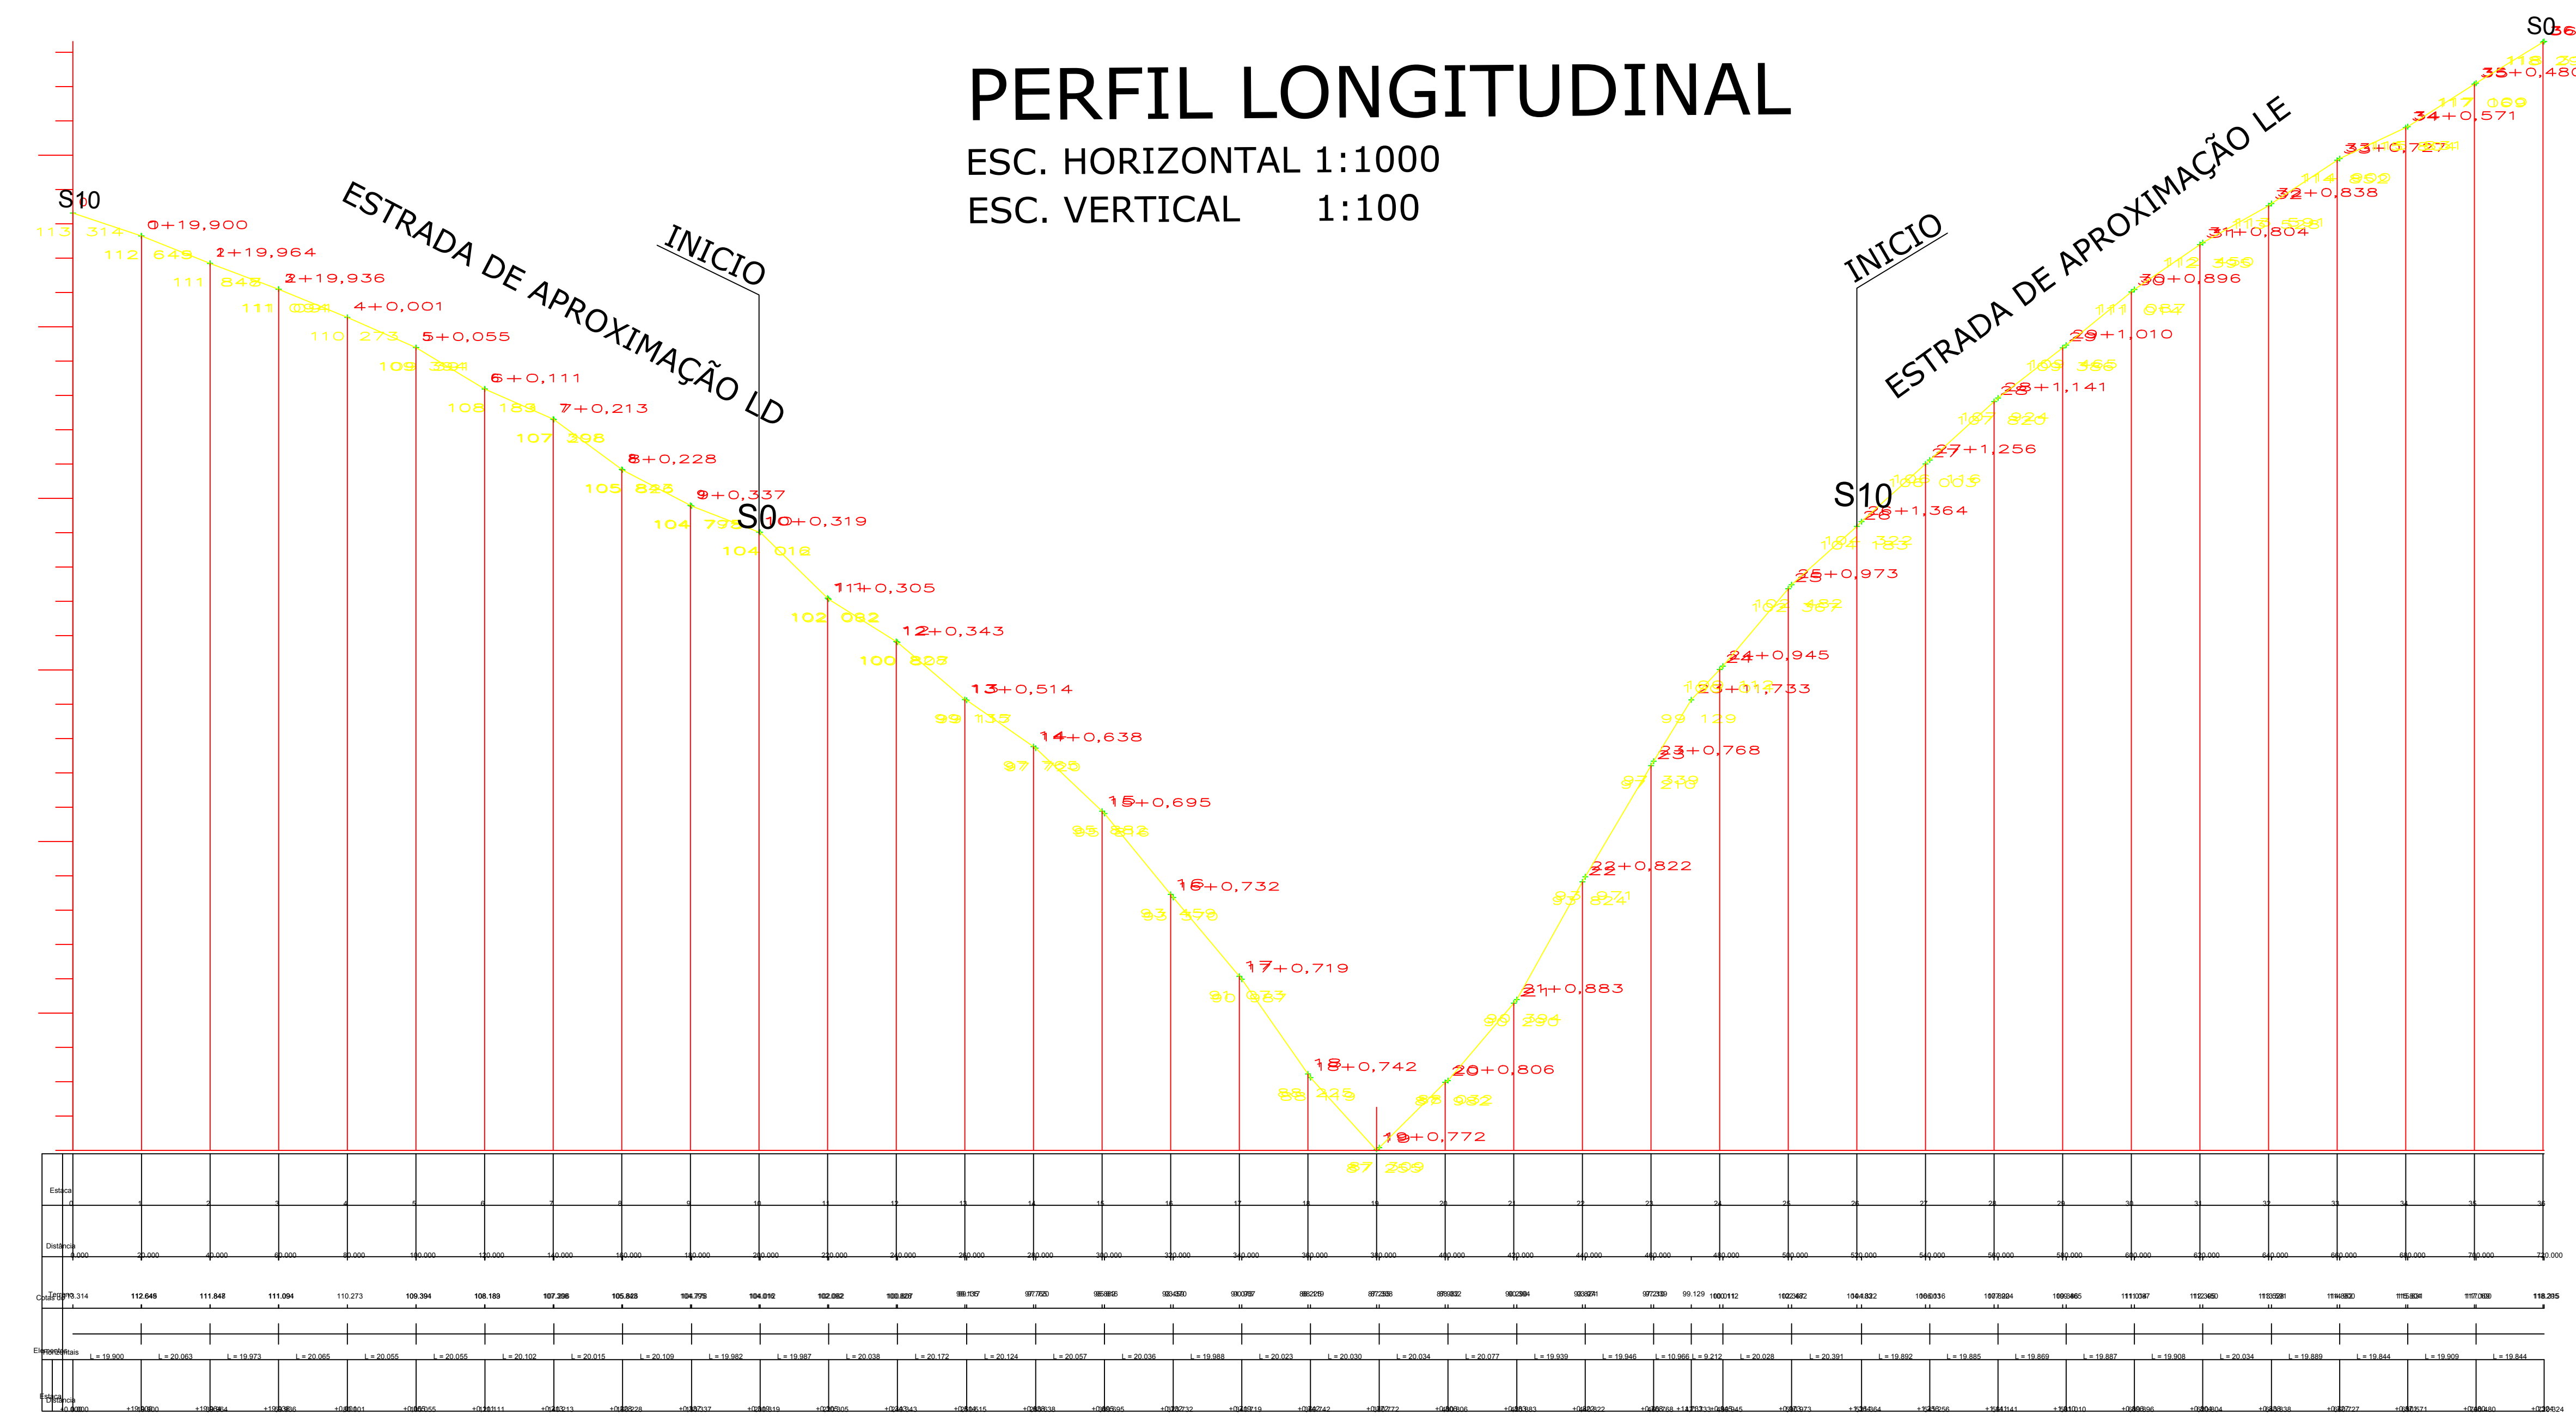

seção tipo da estrada de desvio
escala 1/20



PLANTA BAIXA DETALHES DA CALHAS
ESCALA 1/500

