


SUBLEITO ARENOSO.....H=15cm  
PARALELO DE PEDRA GRANÍTICA REGULAR  
REJUNTE DE C.A-1:3  
LIBERAÇÃO DA RUA 21 dias  
DECLIVIDADE TRANSVERSAL 0.03m/m  
DECLIVIDADE LONGITUDINAL 0.005 a 0.07m/m  
ALTURA DA SARJETA 0.15m  
LARGURA DA SARJETA 0.20m



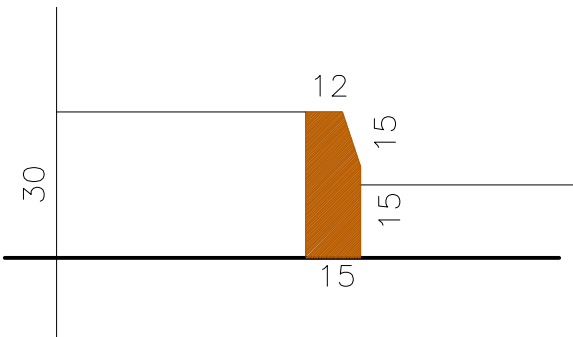


MEIO-FIO SEM ESC.

- PAVIMENTAÇÃO PROJETADA
- PAVIMENTAÇÃO EXISTENTE
- SEM PAVIMENTO
- MEIO-FIO PRÉ-MOLDADO
- SENTIDO DA DRENAGEM SUPERFICIAL
- POÇO DE VISITA
- BOCA DE LOBO SIMPLES

PAVIMENTAÇÃO SANTANA DO IPANEMA

RUA	COMPR. (M)	LARG. (M)	ÁREA (M²)	CALÇADA (M²)	MEIO FIO (M)
RUA ABILIO FERREIRA DE LIMA	51,00	5,00	255,00		97,00
RUA PROJ. 02	233,00	5,00	1.165,00		455,00
RUA JOÃO SALUSTIANO DOS SANTOS	54,00	5,00	270,00		108,00
RUA CICERO FRANÇA VILAR	85,00	6,00	510,00		170,00
TV. CLIMA BOM	89,00	6,00	534,00	295,84	167,00
RUA JOSE FIRMINO ARAUJO	138,00	6,00	828,00	331,20	276,00
RUA ROSEVAL PEREIRA SILVA	110,00	5,00	550,00		209,00
RUA JOSÉ VIEIRA SA SILVA	241,00	7,00	1.687,00	565,20	471,00
RUA ANTª. OLIVEIRA DA SILVA	131,90	5,00	659,50		258,80
TOTAL		6.458,50		1.192,24	2.211,80

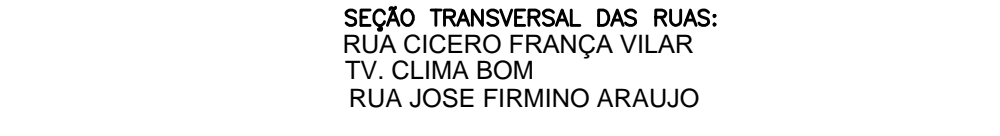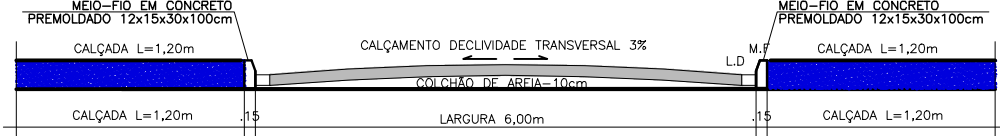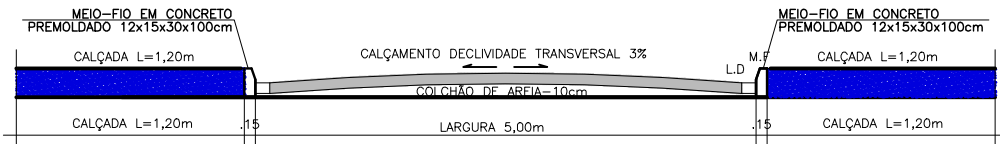

SEÇÃO TRANSVERSAL DAS RUAS:  
RUA JOSÉ VIEIRA SA SILVA

CROQUI DO BOTA-FORA



PLANTA DE PAVIMENTAÇÃO  
ESCALA 1/750

REV.	DATA	DESCRIÇÃO	RESP.
PAVIMENTAÇÃO E DRENAGEM BAIRRO CLIMA BOM SANTANA DO IPANEMA-AL			
LOCALIZAÇÃO: END: BAIRRO CLIMA BOM CIDADE: SANTANA DO IPANEMA-AL		ÁREAS:	
Espaço reservado aos carimbos de aprovação:			
PROVADO			
PREFEITURA MUNICIPAL DE SANTANA DO IPANEMA			
PROJETO:			
RESPONSÁVEL TÉCNICO:			
PROJETO DE PAVIMENTAÇÃO			
PRANCHA:	CONTEÚDO:	CATEGORIA:	
01/05	PROJETO DE PAVIMENTAÇÃO	PAV	
DESENHO:	ESCALA:	DATA:	REVISÃO:
MARCUS NUNES	INDICADA	MAIO / 2020	
CÓD. EMPREEND.	ESPECIALIDADE	FASE	Nº DESENHO
PCB	PAV	E	001/005-01