









ESCALA DE PLOTAGEM: 10 : 1

LEGENDA:

COR: PRETO, AZUL, VERDE, AMARELO, LARANJA, ROXO, CINZA, BRANCO

TIPO DE LINHA: SÓLIDA, PONTILHADA, TRACADA

ESPASSURA DE LINHA: 0,10, 0,20, 0,30, 0,40, 0,50, 0,60, 0,70, 0,80, 0,90, 1,00

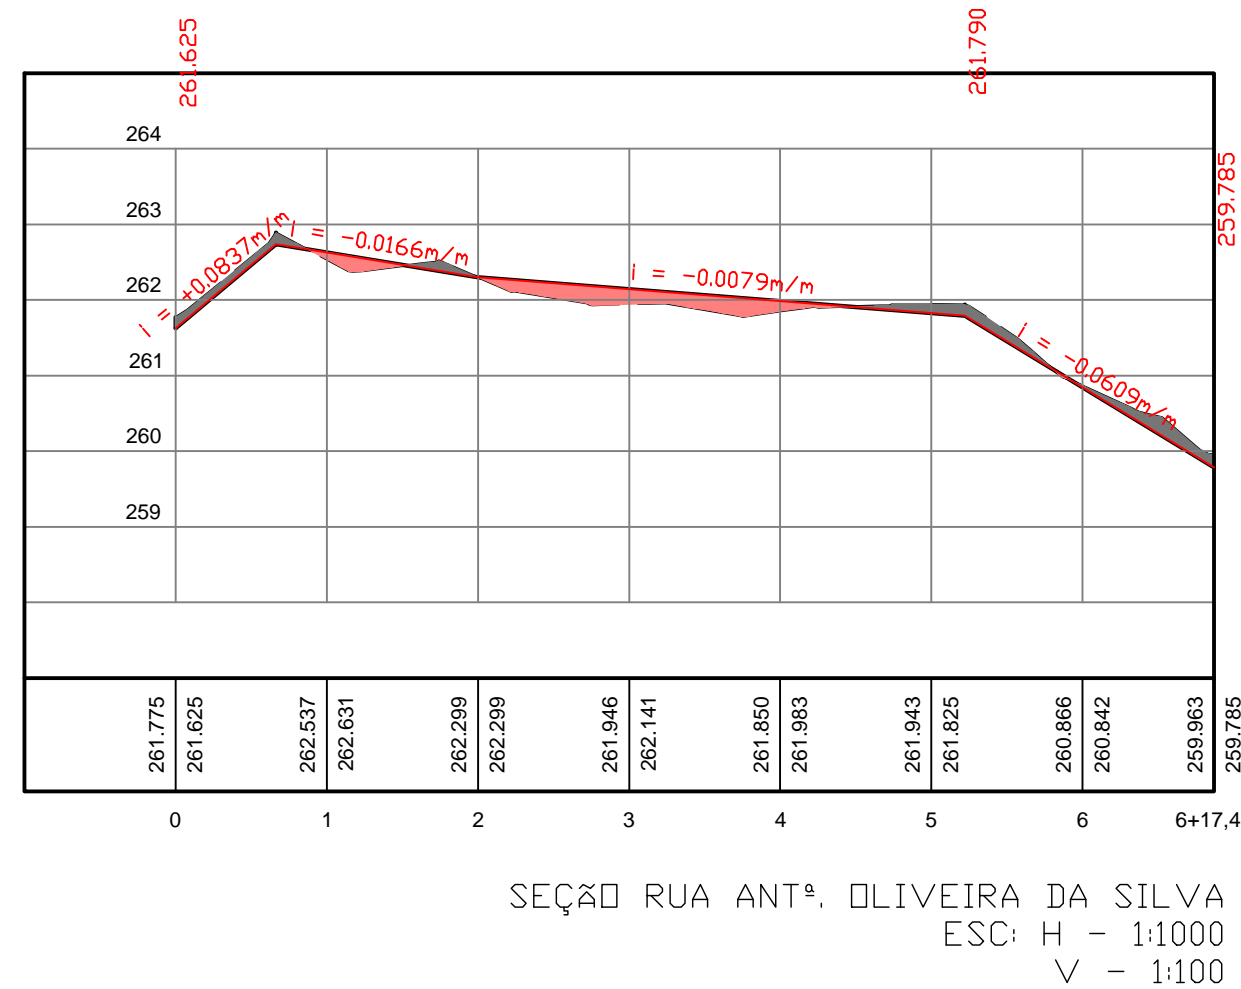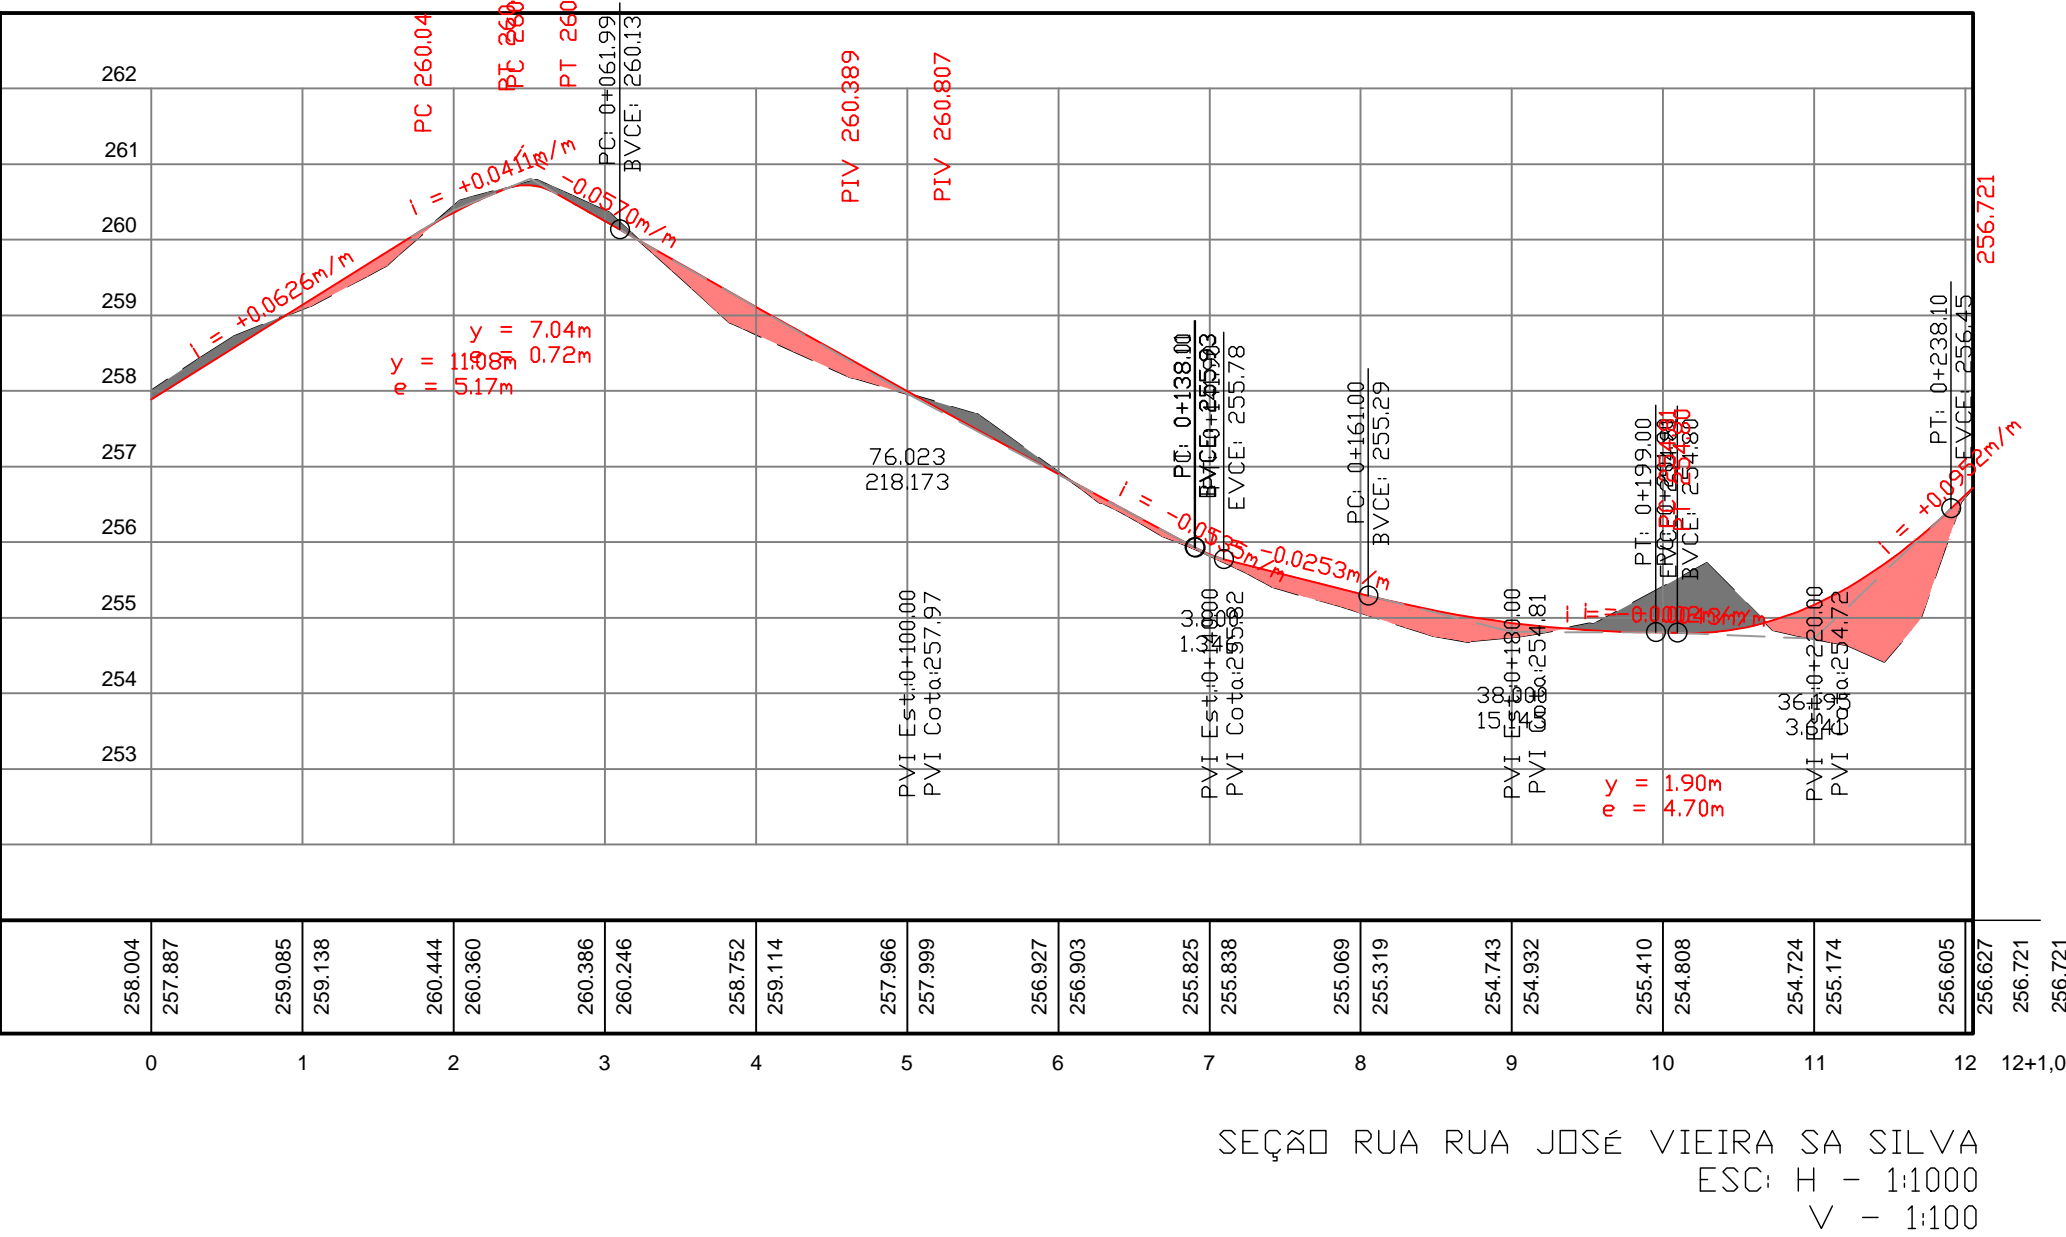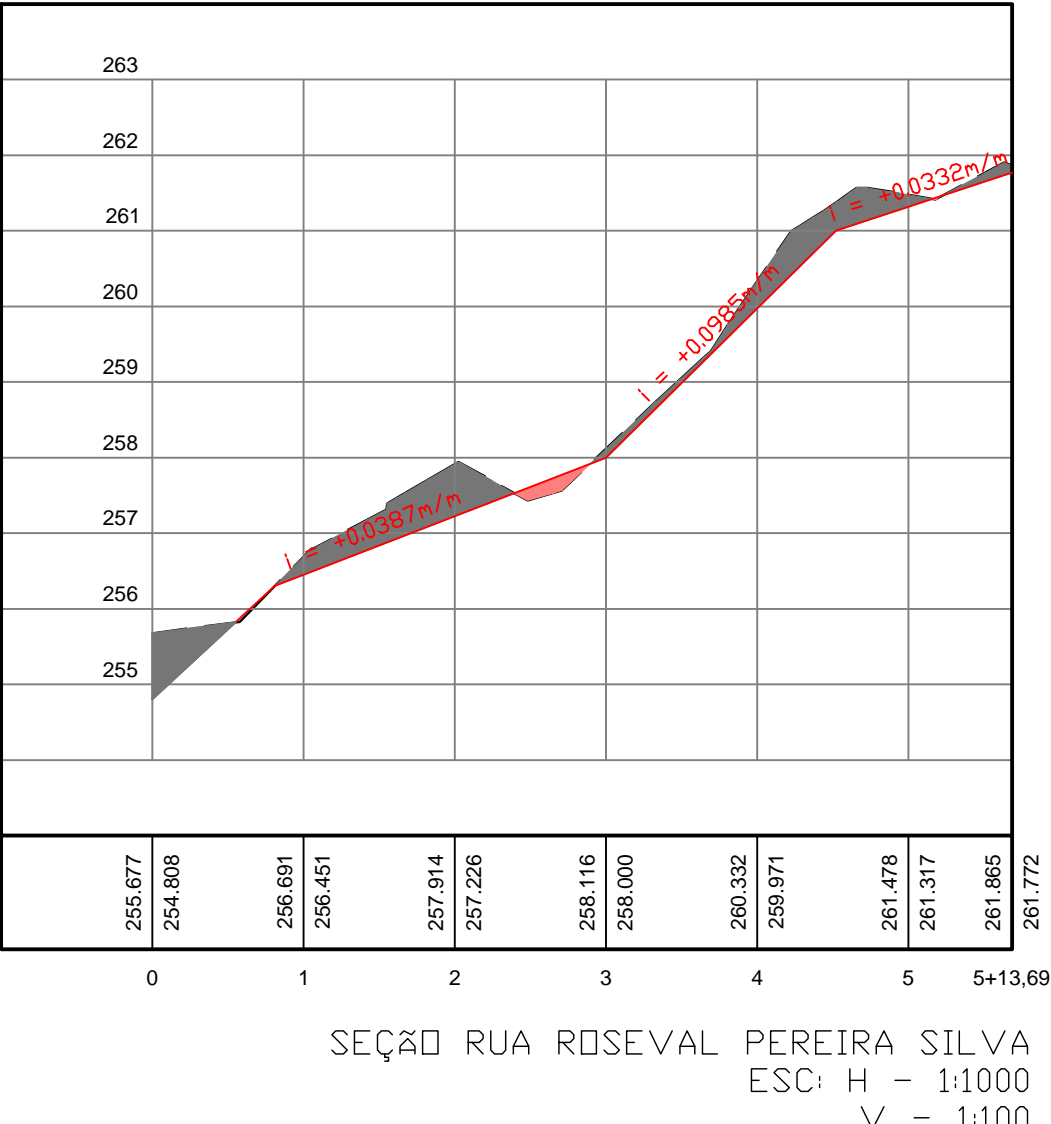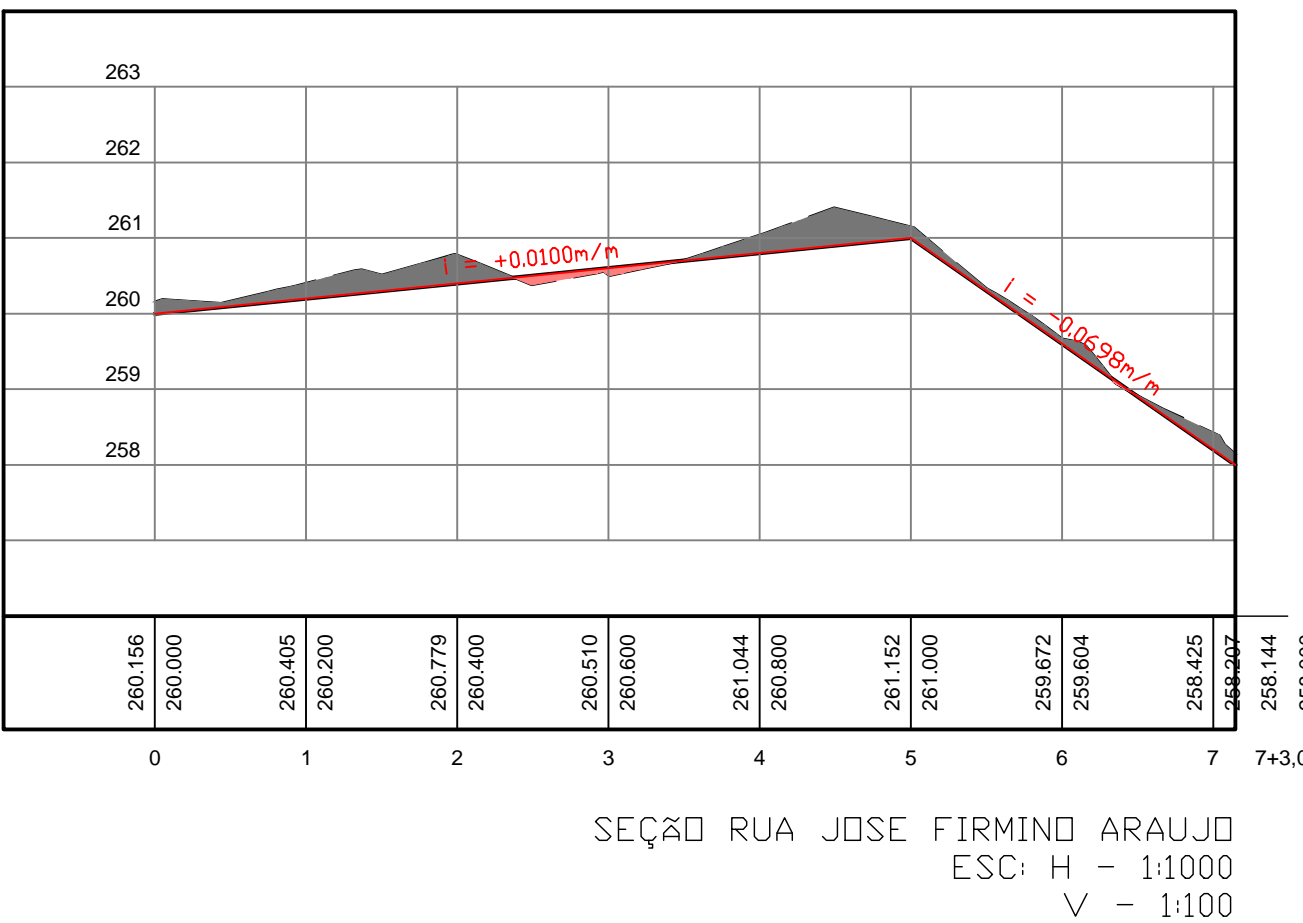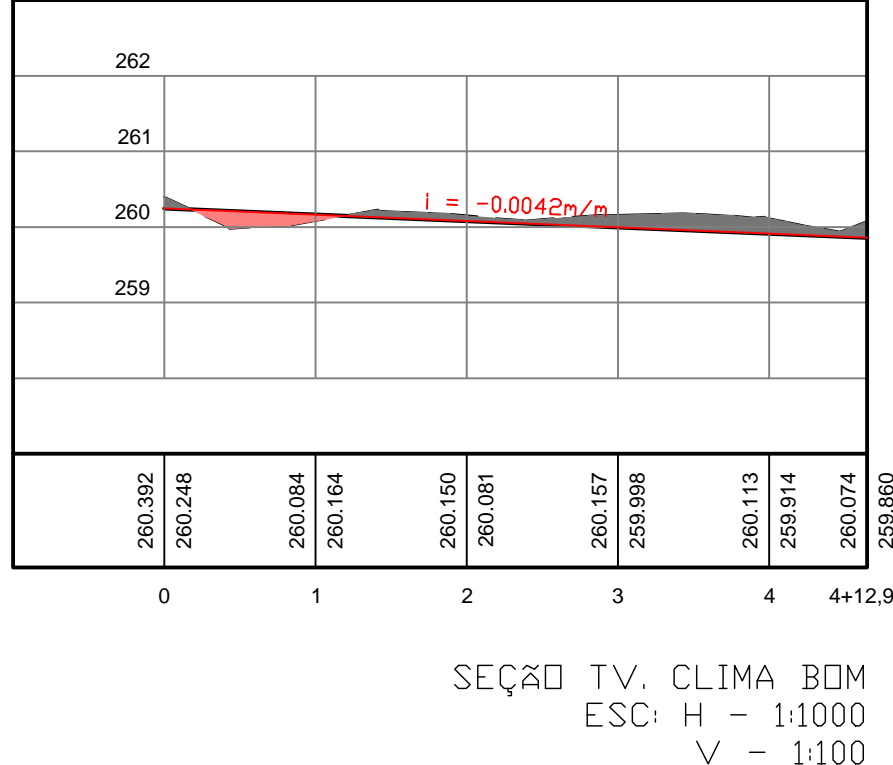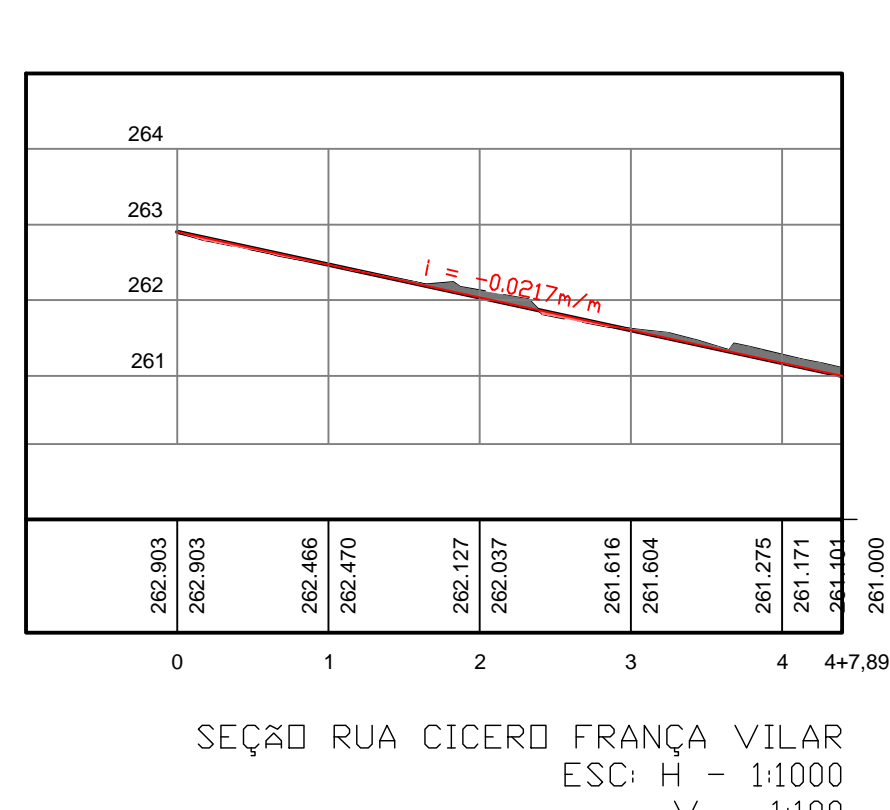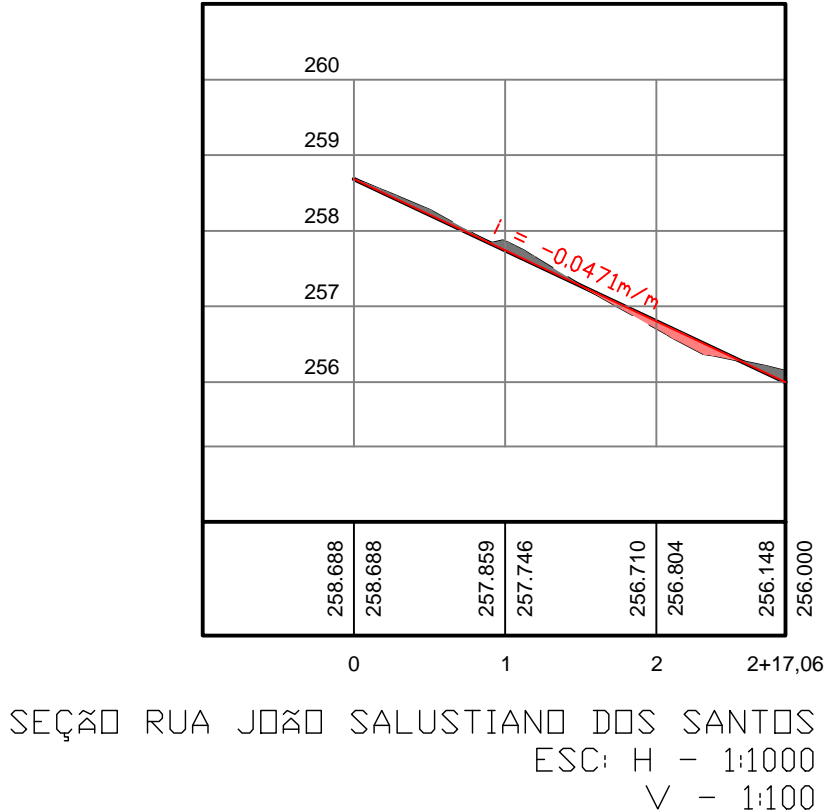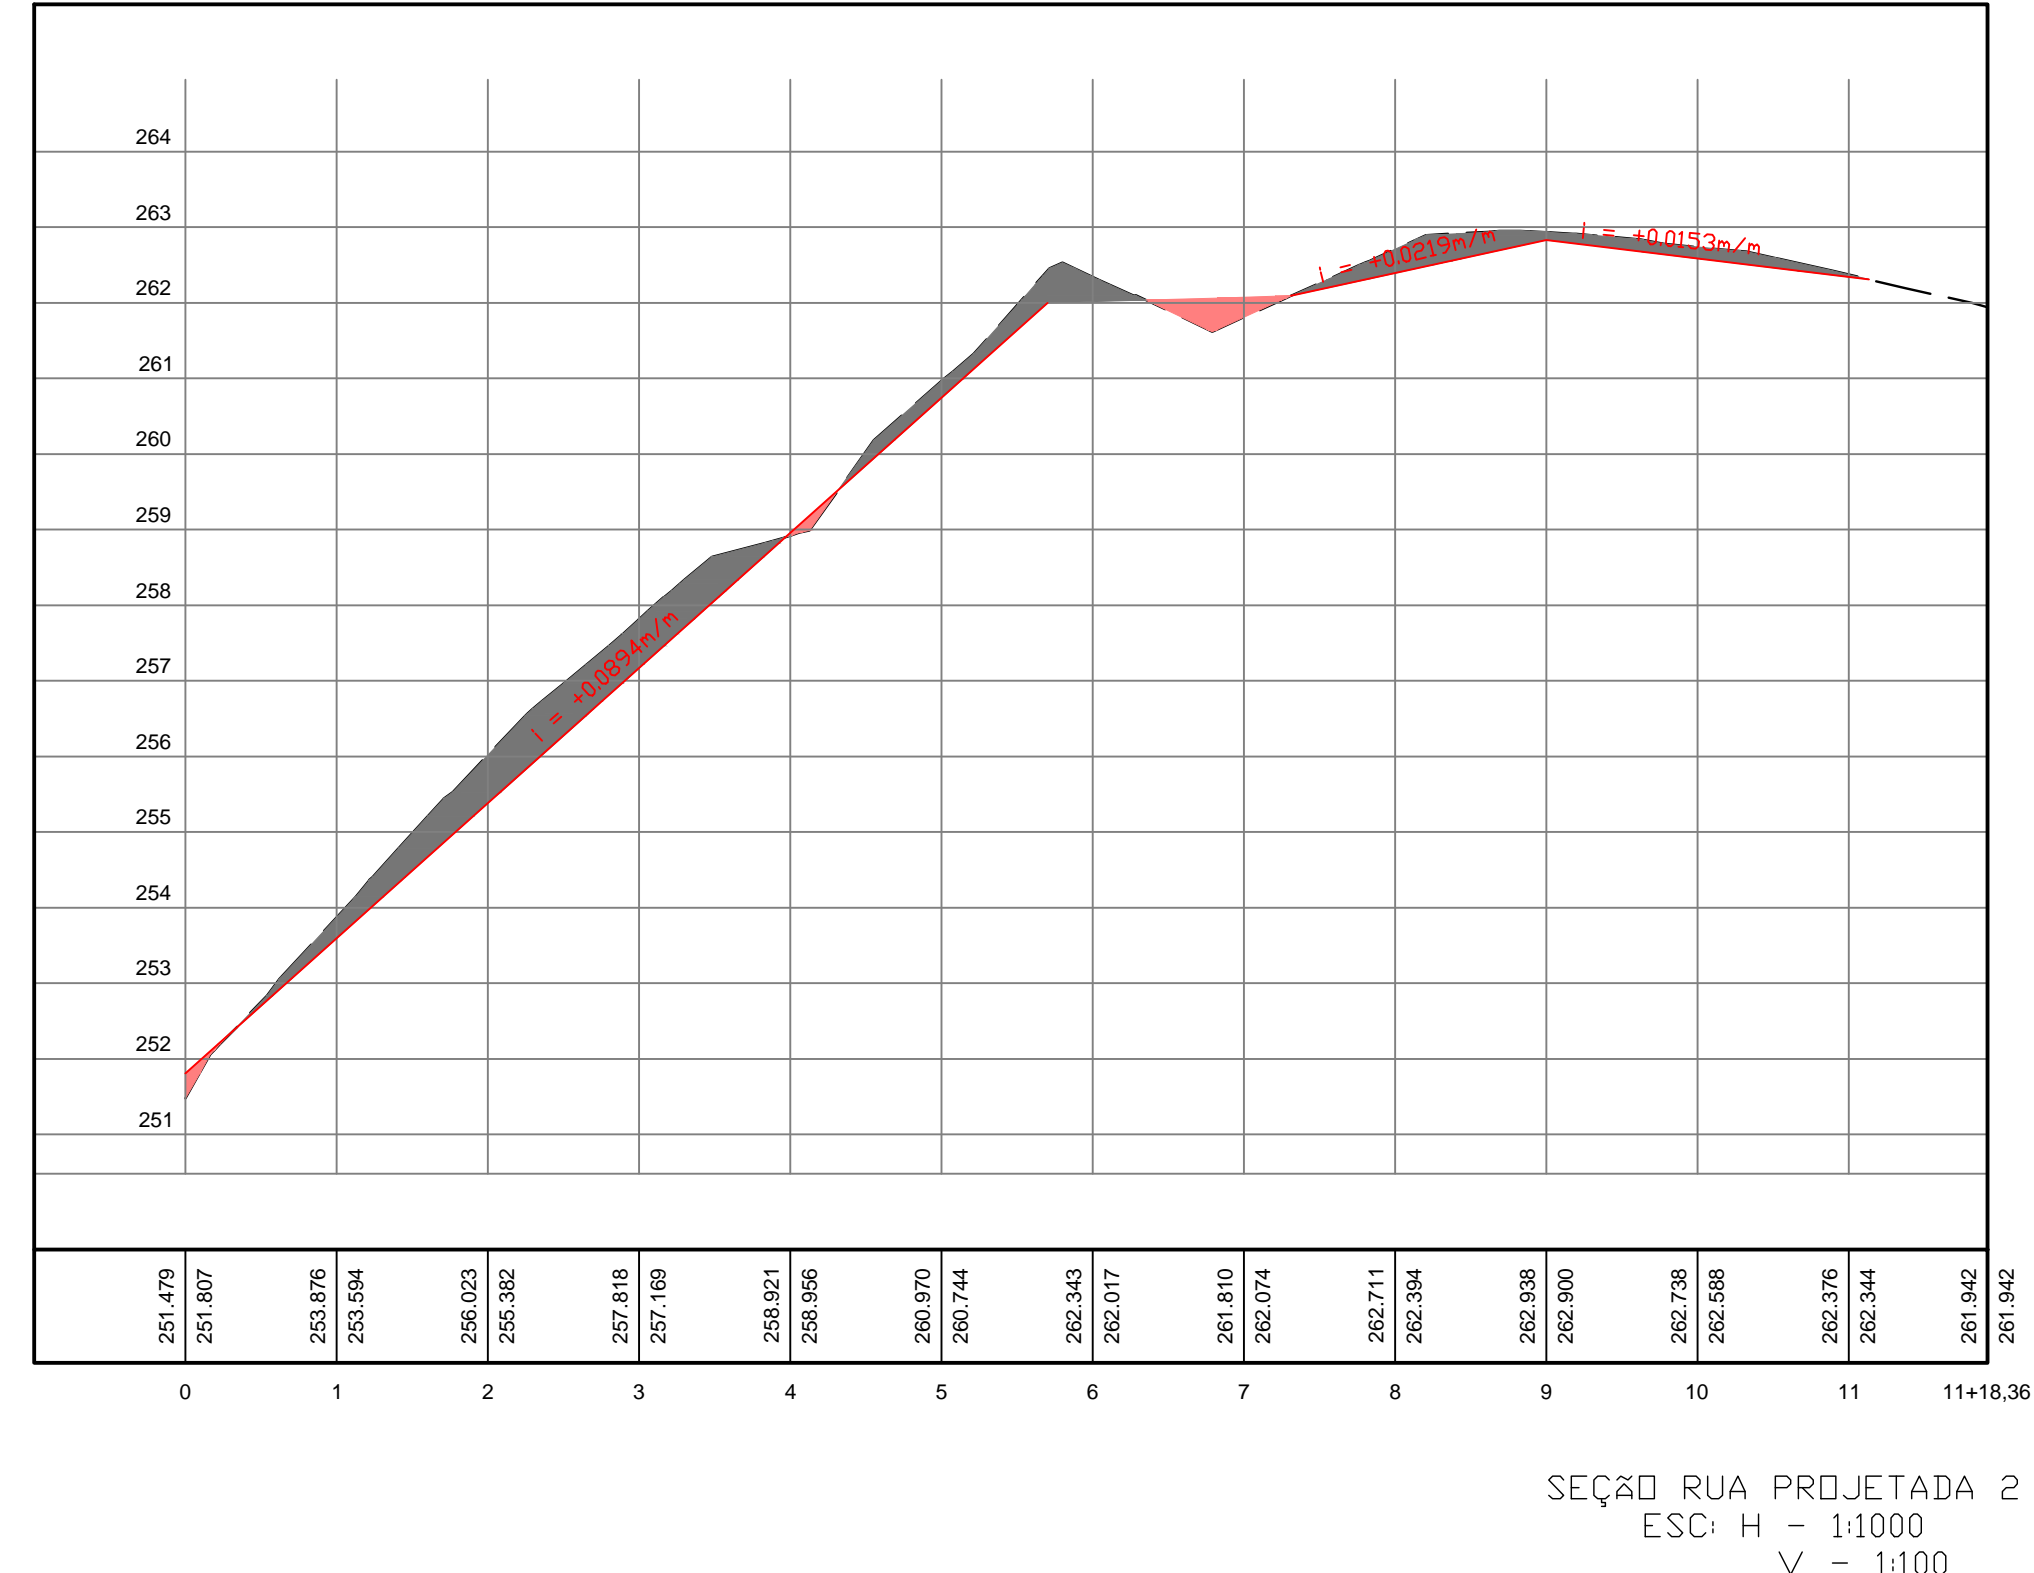

2 CRUZAMENTO ORTOGONAL
S/ESCALA

3 CRUZAMENTO ESCONSO
S/ESCALA

4 ENTRONCAMENTO RETO
S/ESCALA

5 TRECHO RETO
S/ESCALA

6 PARA ESTACIONAMENTO
S/ESCALA

7 CURVA DE PEQUENO RAIO
S/ESCALA

REV.	DATA	DESCRIÇÃO	RESP.
<div>PAVIMENTAÇÃO E DRENAGEM BAIRRO CLIMA BOM SANTANA DO IPANEMA-AL</div> <div>LOCALIZAÇÃO: END: BAIRRO CLIMA BOM CIDADE: SANTANA DO IPANEMA-AL</div> <div>ÁREAS:</div> <div>Espaço reservado aos carimbos de aprovação:</div> <div><div>PROVADO</div><div>Marcus Vinícius Nunes Silva Engenheiro Civil R.N. 0246086124</div><div>PREFEITURA MUNICIPAL DE SANTANA DO IPANEMA</div><div>PROJETO:</div><div>RESPONSÁVEL TÉCNICO:</div></div> <div><div>PRANCHA:</div><div>02/05</div><div>CONTEÚDO: PERFIS DAS RUAS</div><div>CATEGORIA: PAV</div><div>DESENHO: MARCUS NUNES</div><div>ESCALA: INDICADA</div><div>DATA: MAIO / 2020</div><div>CÓD. EMPREEND. P C B</div><div>ESPECIALIDADE P A V</div><div>FASE E</div><div>Nº DESENHO 002/005</div><div>QUANT. DESENHOS - 01</div><div>REVISÃO</div></div>			