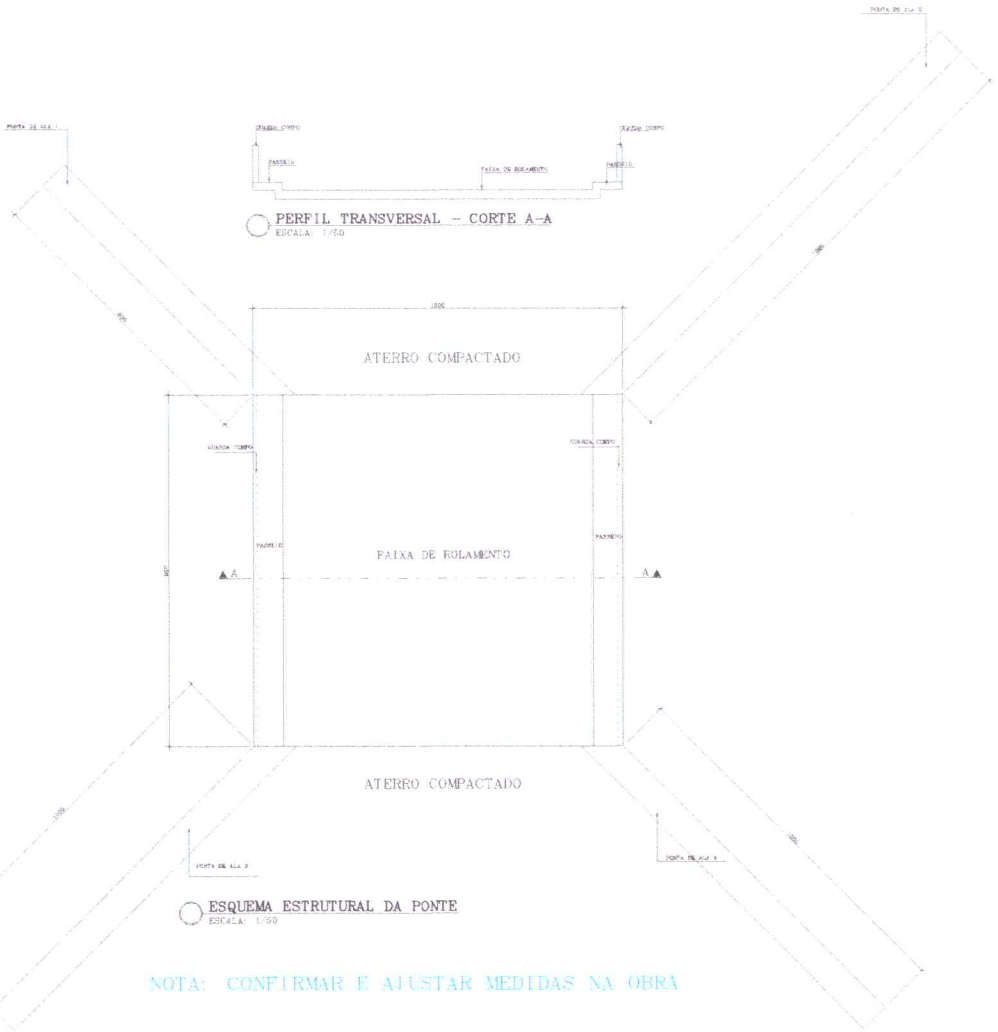

PERFIL TRANSVERSAL – CORTE A-A
ESCALA: 1/50

ESQUEMA ESTRUTURAL DA PONTE
ESCALA: 1/50

NOTA: CONFIRMAR E AJUSTAR MEDIDAS NA OBRA

DETALHE DA PONTA DE ALA
H = 6.00m
Volume do material da ponta de ala-s 81m³/m

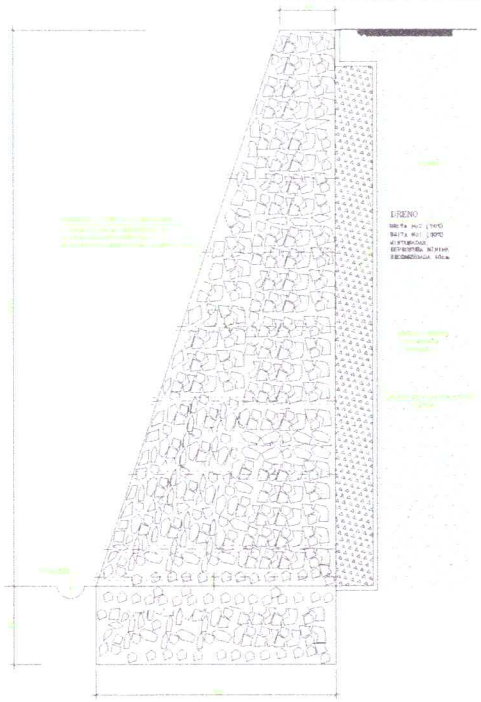

DETALHE DE DISTRIBUIÇÃO – BARBACÃS
SEM ESCALA

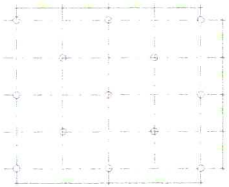

NOTAS:

1- MURO DE CONTENÇÃO EM PEDRA RACHÃO ARGAMASSADA;
2- ARGAMASSA DE CIMENTO E AREIA – TRAÇO 1:3;
3- NECESSÁRIO A EXECUÇÃO DE DRENO
4- SOLO DO TERRAPLENO: ARGILA ARENOSA NA UMIDADE NATURAL
5- O LADO DOS MUROS EM CONTATO COM O SOLO DEVERÁ SER O MAIS RUGOSO POSSÍVEL

REVISÃO	DESCRIÇÃO	DATA
00		
01		
02		
03		
04		

VERIFICAR MEDIDAS E DETALHES NA OBRA

PROJETO ESTRUTURAL

RLBA Engenharia Ltda

RESPONSÁVEL TÉCNICO
MARCELO DE ALBUQUERQUE
ENGENHEIRO CIVIL – CREA/AL 000000-0
(82) 8888-8888
e-mail: nome@dominio.com

OBRA/LOCAL DA OBRA
PROJETO ESTRUTURAL DA PONTAS DE ALA DA PONTE DO RIACHO CAMOXINGA

ENDEREÇO DA OBRA
PONTE DO RIACHO CAMOXINGA (PONTE DO CRUZEIRO)
SANTANA DO IPANEMA – ALAGOAS

ESPECIE
DETALHE DAS PONTAS DE ALA
ESQUEMA ESTRUTURAL DA PONTE

CLIENTE
PREFEITURA MUNICIPAL DE SANTANA DO IPANEMA

FOLHA
01

ESCALA: INDICADA | DATA: 00/11/2020 | DESENHO: MARCELO DE | ETAPA: ESTRUTURAL