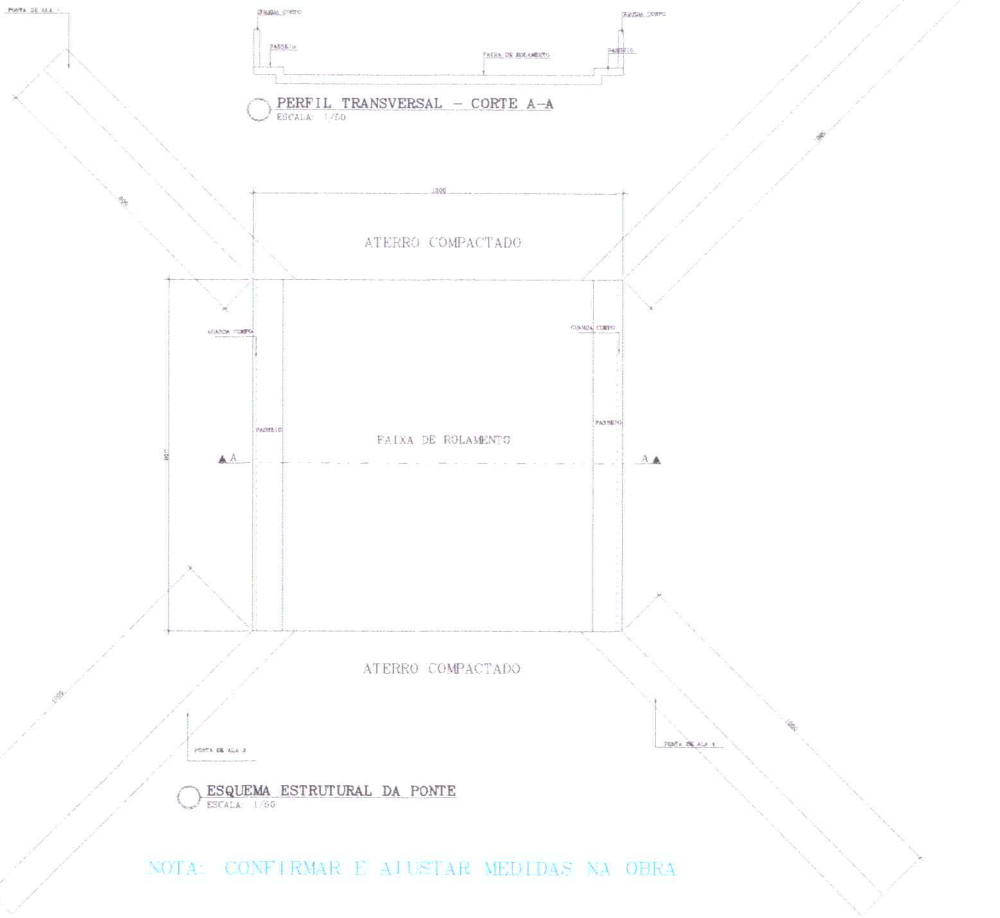

PERFIL TRANSVERSAL – CORTE A–A
ESCALA: 1/50

ESQUEMA ESTRUTURAL DA PONTE
ESCALA: 1/50

NOTA: CONFIRMAR E AJUSTAR MEDIDAS NA OBRA

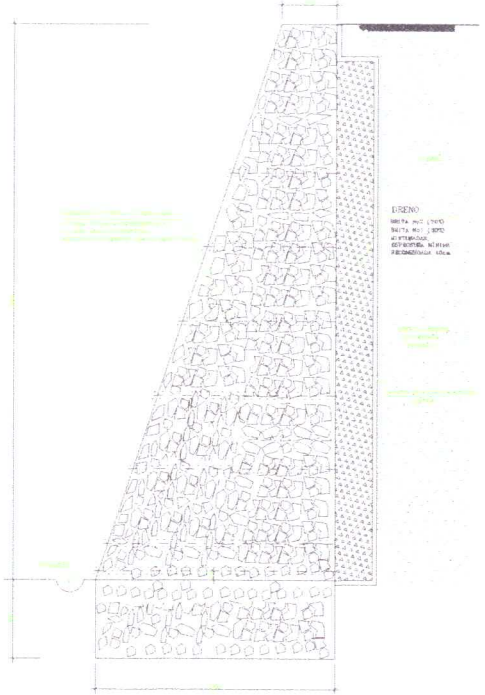

DETALHE DA PONTA DE ALA
H = 6.00m
Volume do material da ponta de ala=11.81m³

DETALHE DE DISTRIBUIÇÃO – BARBACÃS
SEM ESCALA

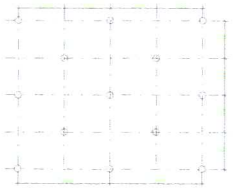

NOTAS:

1 – MURO DE CONTENÇÃO EM PEDRA RACHÃO ARGAMASSADA;
2 – ARGAMASSA DE CIMENTO E AREIA – TRAÇO 1:5;
3 – NECESSÁRIO A EXECUÇÃO DE DRENO
4 – SOLO DO TERRAPLENO: ARGILA ARENOSA NA UMIDADE NATURAL
5 – O LADO DOS MUROS EM CONTATO COM O SOLO DEVERÁ SER O MAIS RUGOSO POSSÍVEL

05		
04		
03		
02		
01		
REVISÃO	DESCRIÇÃO	DATA

VERIFICAR MEDIDAS E DETALHES NA OBRA

PROJETO ESTRUTURAL

RESPONSÁVEL TÉCNICO
RAMON LUCIO BARROS DE ALBUQUERQUE
ENGENHEIRO CIVIL – CREA 060099-2
TEL: 82 9999-0000
e-mail: ramon_albuquerque@...

DESCRIÇÃO DA OBRA:
PROJETO ESTRUTURAL DA PONTAS DE ALA DA PONTE DO RIACHO CAMOXINGA

ENDEREÇO DA OBRA:
PONTE DO RIACHO CAMOXINGA (PONTE DO CELIO)
SANTANA DO IPANEMA – ALAGOAS

ESPECIE:
DETALHES DAS PONTAS DE ALA
ESQUEMA ESTRUTURAL DA PONTE

CLIENTE:
PREFEITURA MUNICIPAL DE SANTANA DO IPANEMA

PRANCHA:
01

ESCALA	DATA	DESENHO	FOLHA
INDICADA	09/01/2020	RAMON LUCIO	INDICADO